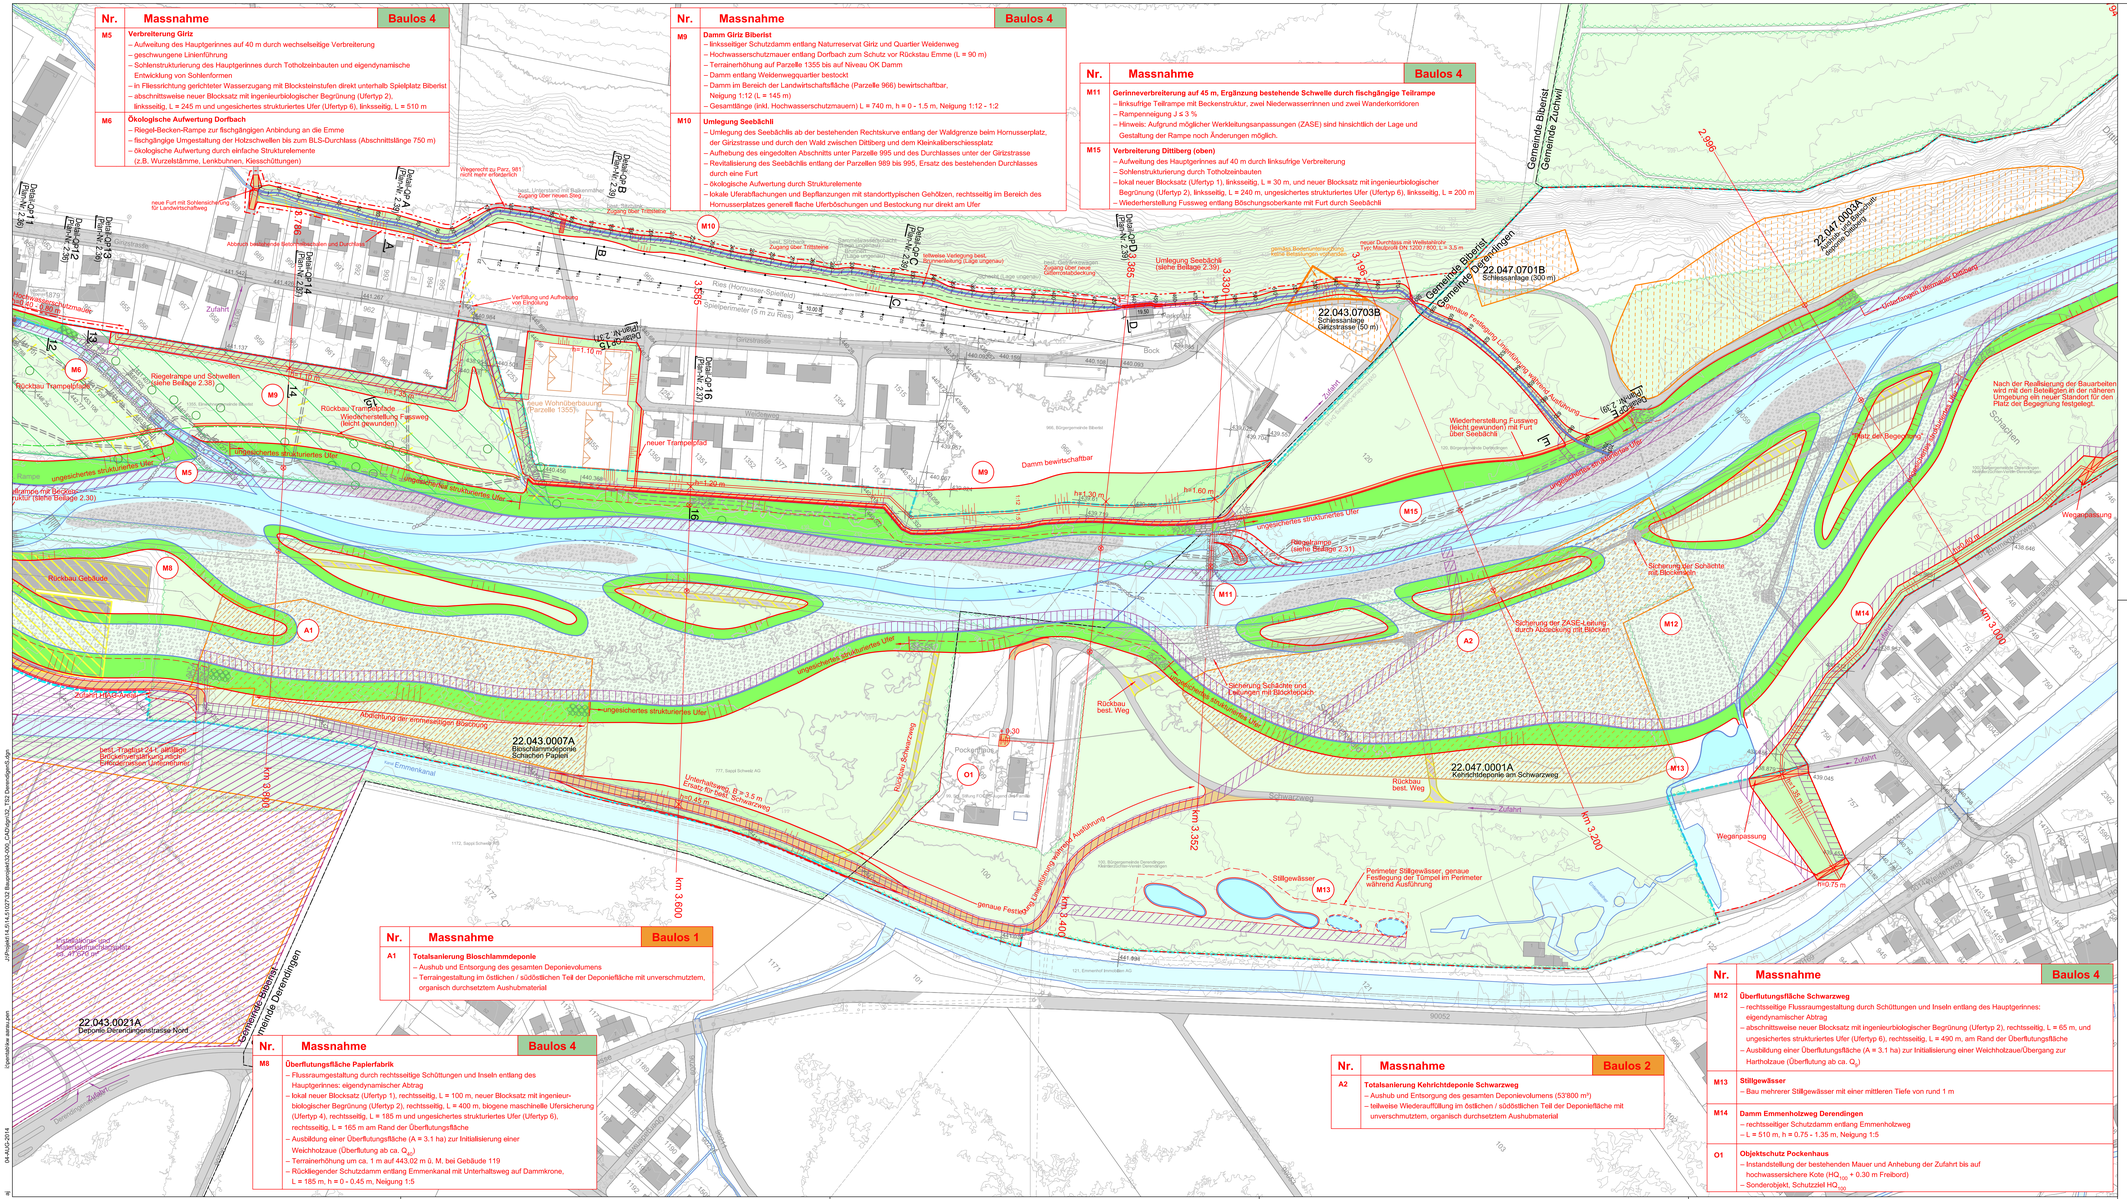
Gemeinde Biberist
Gemeinde Zuchwil
Gemeinde Biberist
Gemeinde Derendingen
22.047.0703B
Schiessanlage Girlzstrasse (50 m)
22.047.0701B
Schiessanlage (300 m)
22.047.0003A
Deponie Bioschlamm Schiessen Girlz
22.043.0007A
Bioschlammdeponie Schiessen Papiler
22.047.0001A
Kehrichtdeponie am Schwarzweg
22.043.0021A
Deponie Derendingenstrasse Nord
Neue Wohnüberbauung Parzelle 1355
Rückbau Gebäude
Rückbau Transformator
Wiederherstellung Fussweg (leicht gewunden)
Wiederherstellung Fussweg (leicht gewunden) mit Furt über Seebächli
Umlegung Seebächli (siehe Beilage 2.39)
Damm bewirtschaftbar
Emmenkanal
Schwarzweg
Rückbau Schwarzweg
Rückbau best. Weg
Wegenpassung
Stillgewässer
Perimeter Stillgewässer, genaue Festlegung der Tümpel im Perimeter während Ausführung
Sicherung der ZASE-Leitung durch Abdeckung mit Blocken
Sicherung der Schächte mit Blockwurfen
Sicherung Schächte und Leitungen mit Betonkeilen
Abdrehung der emmenseitigen Böschung
Nach der Realisierung der Bauarbeiten wird mit den Beteiligten in der näheren Umgebung ein neuer Standort für den Platz der Begegnung festgelegt.
Platz der Begegnung
Pockenhaus
Schiessen
Bock
Derendingen
Zufahrt
Zufahrt (Fuss-/Veloweg)
Zufahrt (Fuss-/Veloweg)
Zufahrt
Zufahrt
Zufahrt